

※別


図書の
最新管理

AI基分チェック

AI類似検索

照度・エビデンス
一発作成

サクサク
3Dビューワー

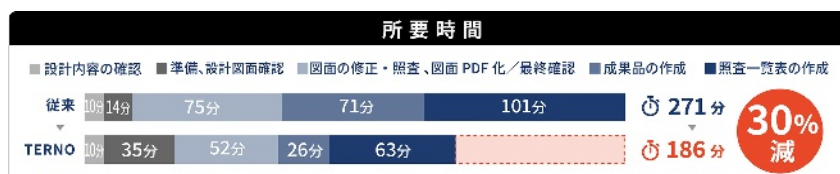

6. 写真・図・表

① 各図面情報のアクセス

図面登録情報、照査登録画面、**レビューリスト**へ簡単アクセス

図面管理画面
(ステータス管理)

NEW BOX

BOXバージョン履歴の活用

② 図面の版と照査履歴の
一括管理

構造物名 図面名称

レビュー回数

指摘箇所数 更新回数

更新日時・リンク先

図面ダッシュボード

構造物名	測点	Actions	図面名	縮尺	ステータス	レビュー回数	指摘箇所	更新回数	最新添付ファイル (BOX)
▼ 秋葉原_C30p2 (64)	000		構造一般図	1/200	照査依頼	0	0/0	1	2023.08.01.15.24.42
			PC配筋配置図	1/100	対応中	0	6/6	2	2023.10.09.14.12.31
			設計縦断面	—	照査中	0	0/0	1	2023.08.01.15.24.49
			主桁断面詳細図	1/40	照査中	0	0/0	1	2023.08.01.15.25.03
			プレストレストング表	—	完了	0	0/0	1	2023.08.01.15.25.09
			PC配筋配置詳細図	1/40	未着手	0	0/0	0	
			主桁断面図	1/100	未着手	0	0/0	0	
			主桁断面加工図	—	未着手	0	0/0	0	

③ 各データ形式の表示/出力

DWG XLS PDF PNG

用途に応じたファイル形式の
スムーズな表示や出力

最新版を**瞬時に共有**

図面の**修正履歴**にも簡単アクセス

④ 図面ステータスを一目で把握

未着手 照査中 対応中

完了 照査依頼

ステータスの自動切換え

＜AI差分抽出による図面照査画面＞

旧図面の赤書き

新図面での修正確認

旧図との変更箇所
(自動抽出)

No	図名	ページ	指摘箇所	ステータス	完了
1	修正	2	寸法表記の修正をお願いします。	照査済	☒

AI差分抽出による図面照査
(図面100枚を10秒で照査)

- ・ 左右の画面拡大・移動が**連動**
- ・ 照査完了後青枠に変更することで**照査完了が可視化**
- ・ 同画面での指摘コメントや指摘箇所のステータスの確認

レビューリスト閲覧機能
(照査履歴確認)

レビューリスト

構造物名	構造区分	構造物名	図面名	レビュー回数	ページ番号	指摘箇所 (旧)	指摘箇所 (新)	指摘内容	ステータス
テスト	PC造	六千代_C30p1	PC配筋配置図	2 回目	1			再査修正をお願いします。	照査済
テスト	PC造	六千代_C30p1	PC配筋配置図	2 回目	2			OK	完了
テスト	PC造	六千代_C30p1	PC配筋配置図	2 回目	2			OK	完了

照査一覧表

照査エビデンスとして照査一覧表をExcel 出力可能

赤書き照査 青チェック (差分抽出)

図面名	ページ	指摘箇所	ステータス	更新日時
六千代_C30p1	2	寸法表記の修正をお願いします。	OK	2023/10/14
六千代_C30p1	2	寸法表記の修正をお願いします。	OK	2023/10/14